



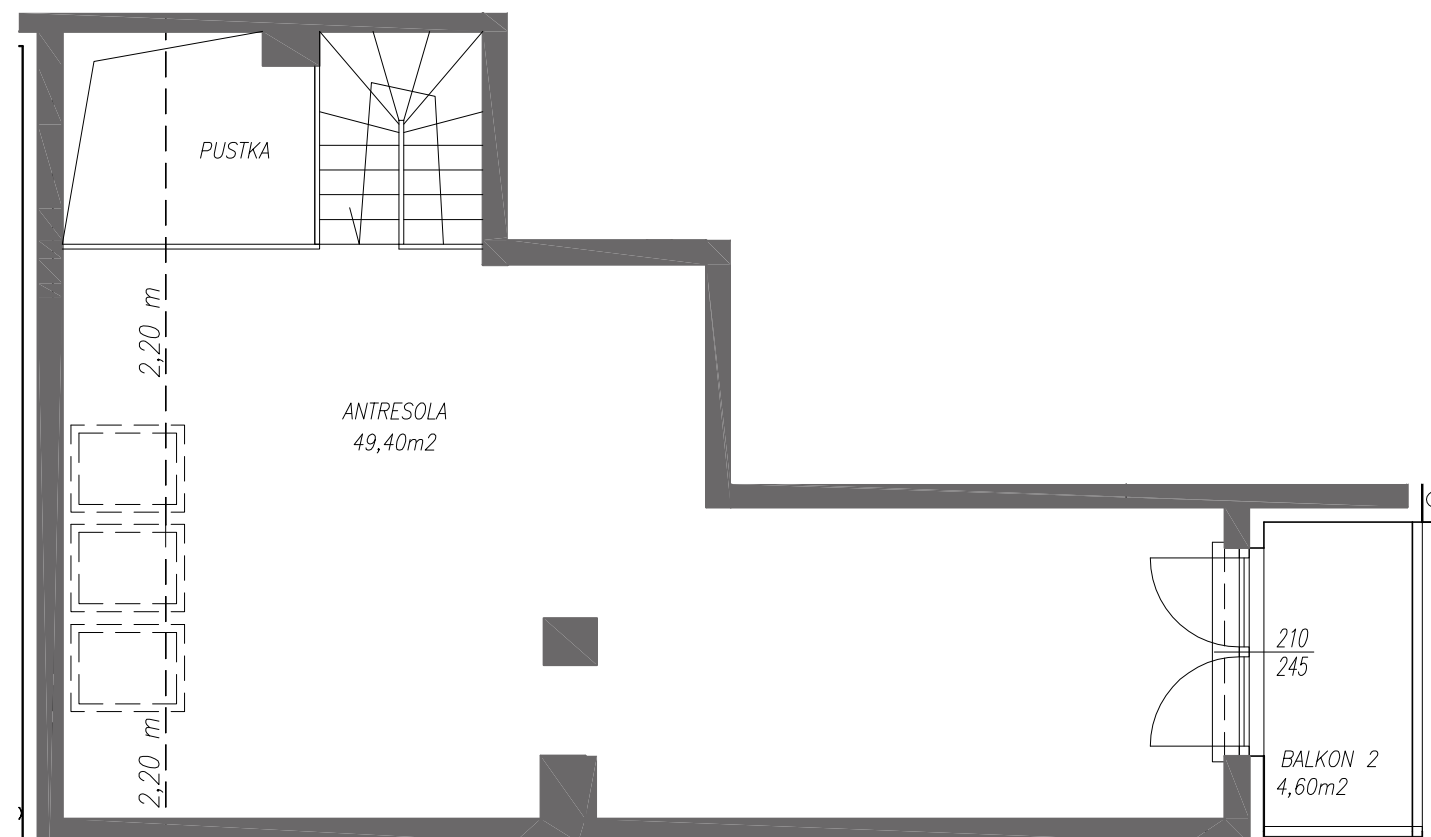

# Victoria Dom

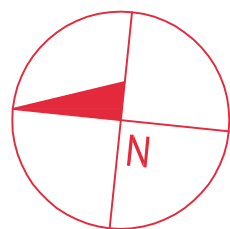


## LEGENDA:

- ściany działowe nadające się do demontażu
- ściany i obudowy pionów instalacyjnych

## LOKAL NR 57

PIĘTRO	3
POW. UŻYTKOWA	61,24m <sup>2</sup>
POKOJE	2+antresola
KLATKA	2

HOL	5,03m <sup>2</sup>
ŁAZIENKA	3,20m <sup>2</sup>
POKÓJ 1	8,11m <sup>2</sup>
POKÓJ Z AN. KUCHENNYM	43,54m <sup>2</sup>
ANTRESOLA	49,40m <sup>2</sup>
BALKON 1	4,95m <sup>2</sup>
BALKON 2	4,60m <sup>2</sup>
TARAS	12,25m <sup>2</sup>
ŚCIANKI DZIAŁOWE NADAJĄCE SIĘ DO DEMONTAŻU	1,36m <sup>2</sup>

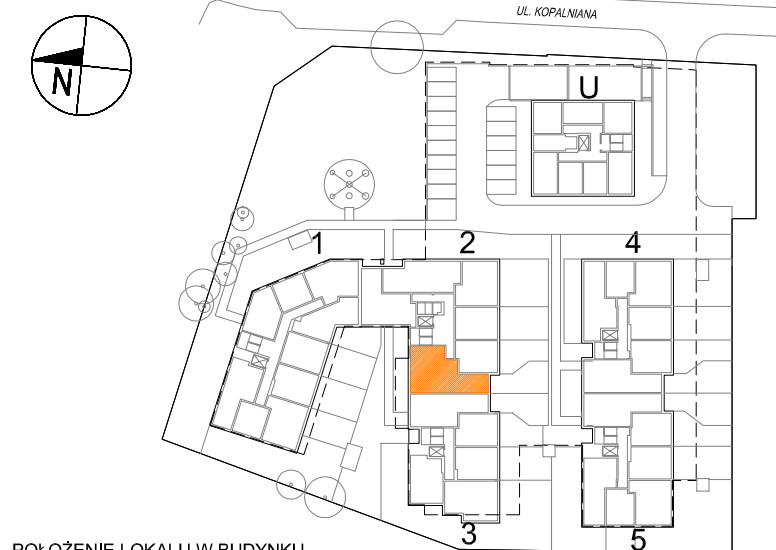

POŁOŻENIE LOKALU W BUDYNKU

BIURO SPRZEDAŻY  
22 228 67 27

OSIEDLE  
**METRO**  
POŁCZYŃSKA

**Adres inwestycji | Warszawa-Bemowo | ul. Kopalniana | [www.victoriadom.pl](http://www.victoriadom.pl)**

Pomiarów powierzchni dokonano stosownie do treści Rozporządzenia Ministra Transportu, Budownictwa i Gospodarki Morskiej z dnia 25 kwietnia 2012 r. w sprawie szczegółowego zakresu i formy projektu budowlanego (Dz.U. z 2012 nr 0 poz. 462 ze zm.) wydanego na podstawie art. 34 ust. 6 pkt 1 ustawy z dnia 7 lipca 1994 r. - Prawo budowlane (Dz.U. z 2010 r. Nr 243, poz. 1623 ze zm.) - zgodnie z zasadami określonymi w normie PN-ISO 9836:1997. Powierzchnię użytkową wskazano w stanie wykończonym, z uwzględnieniem tynków. Wymiary liniowe pomieszczeń podano w ścianach bez tynków. Do powierzchni użytkowej lokalu wlicza się powierzchnię pod ścianami działowymi nadającymi się do demontażu. Instalacja wodna i kanalizacyjna doprowadzona do kuchni, łazienki i WC, zakończona korkami, nie schowana w ścianach. Rozprowadzenie instalacji pod przybory leży po stronie nabywcy. Meble, biały montaż oraz drzwi wewnętrzne nie stanowią elementu wyposażenia lokalu. Deweloper zastrzega sobie możliwość wprowadzenia niewielkich zmian w dalszym etapie inwestycji. Aranżacja lokalu przedstawiona na rysunku jest przykładowa.