





Victoria Dom

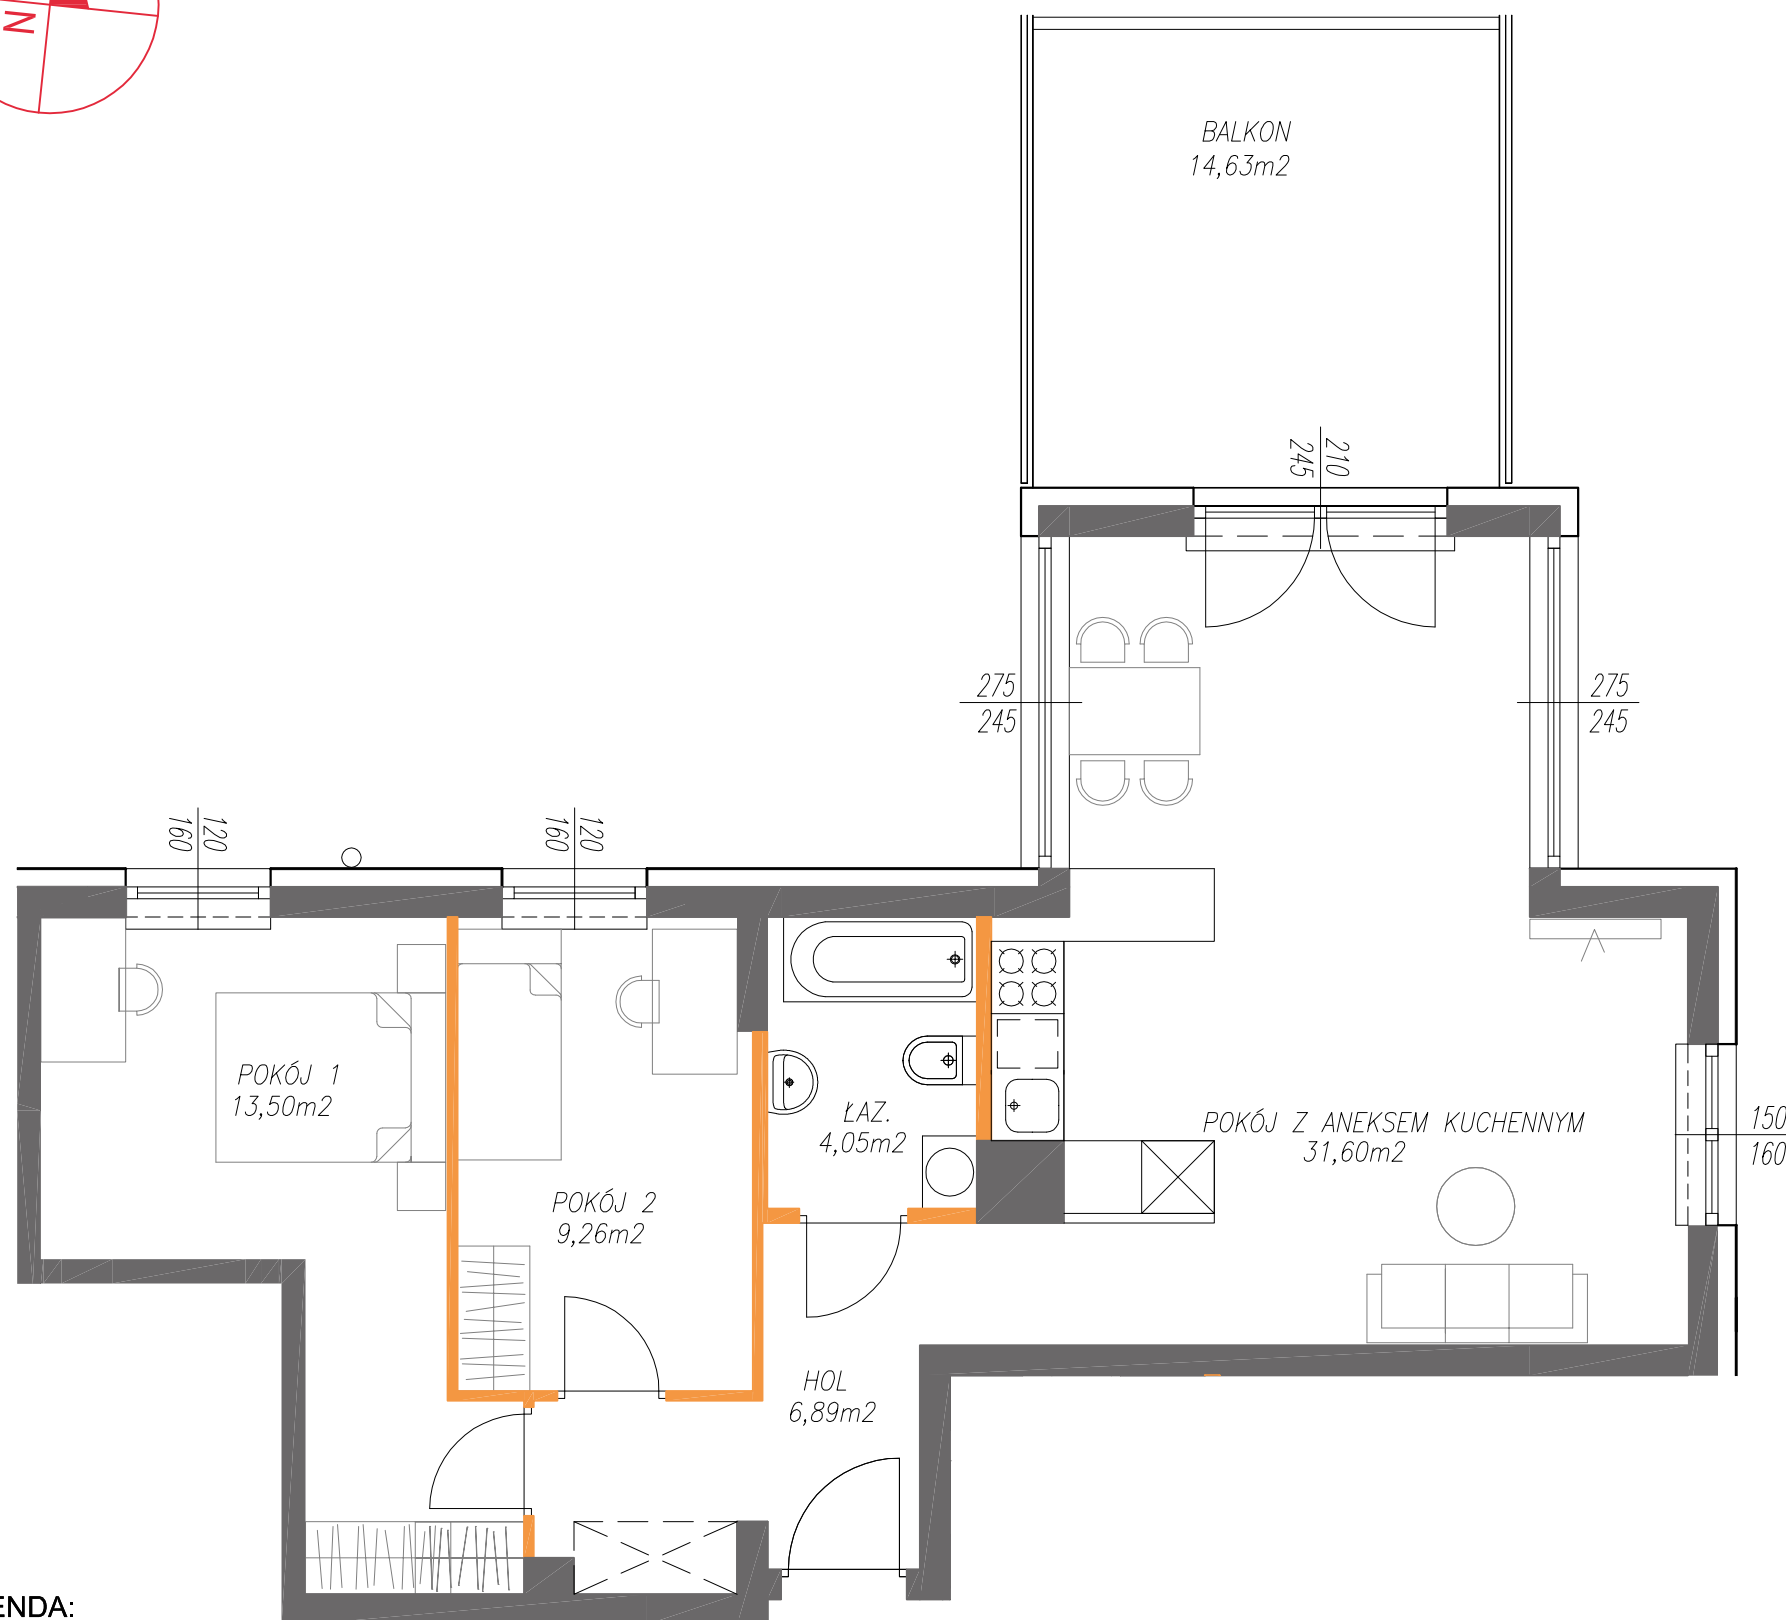

LEGENDA:


-  ściany działowe nadające się do demontażu
-  ściany i obudowy pionów instalacyjnych

LOKAL NR 82

PIĘTRO	1
POW. UŻYTKOWA	67,13m ²
POKOJE	3
KLATKA	4

HOL	6,89m ²
ŁAZIENKA	4,05m ²
POKÓJ 1	13,50m ²
POKÓJ 2	9,26m ²
POKÓJ Z ANEKSEM KUCH.	31,60m ²

BALKON	14,63m ²
ŚCIANKI DZIAŁOWE NADAJĄCE SIĘ DO DEMONTAŻU	1,83m ²

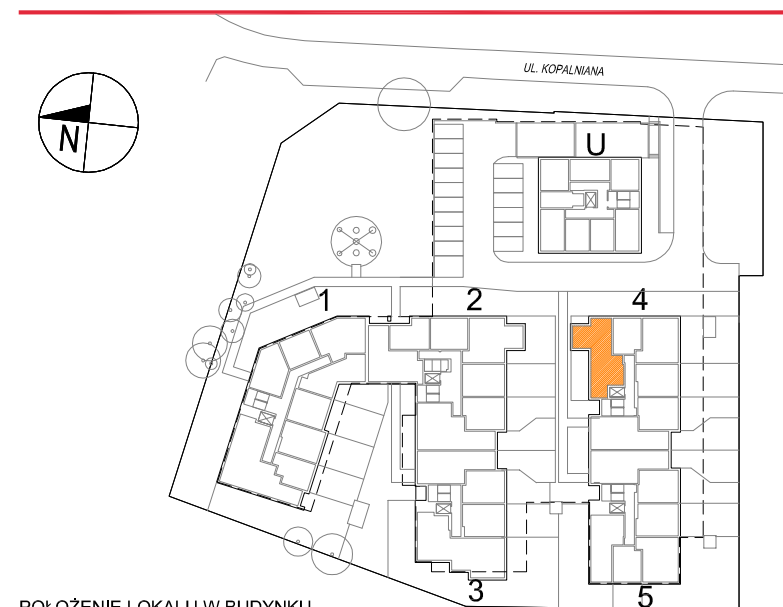

BIURO SPRZEDAŻY
22 228 67 27

OSIEDLE
METRO
POŁCZYŃSKA

Adres inwestycji | Warszawa-Bemowo | ul. Kopalniana | www.victoriadom.pl