
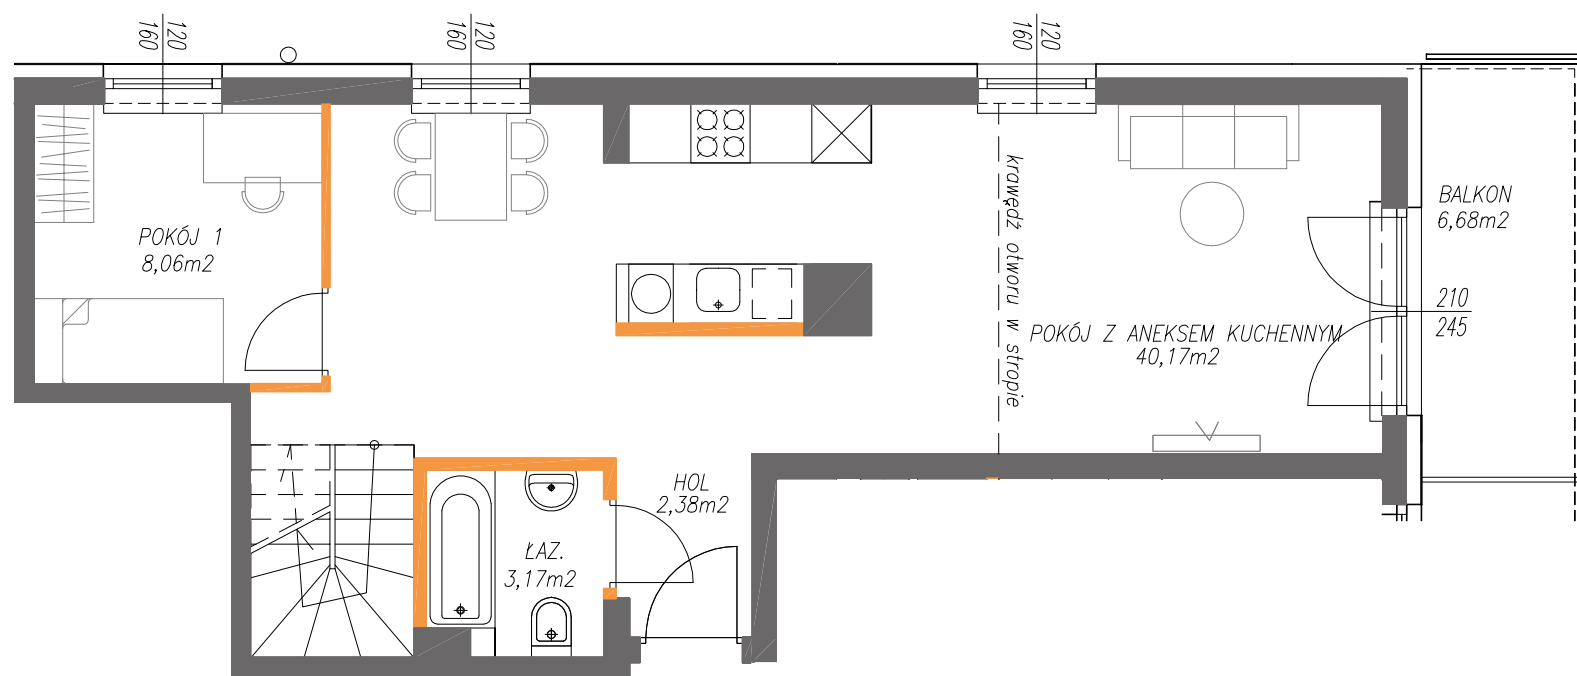


1m 2m 3m 4m

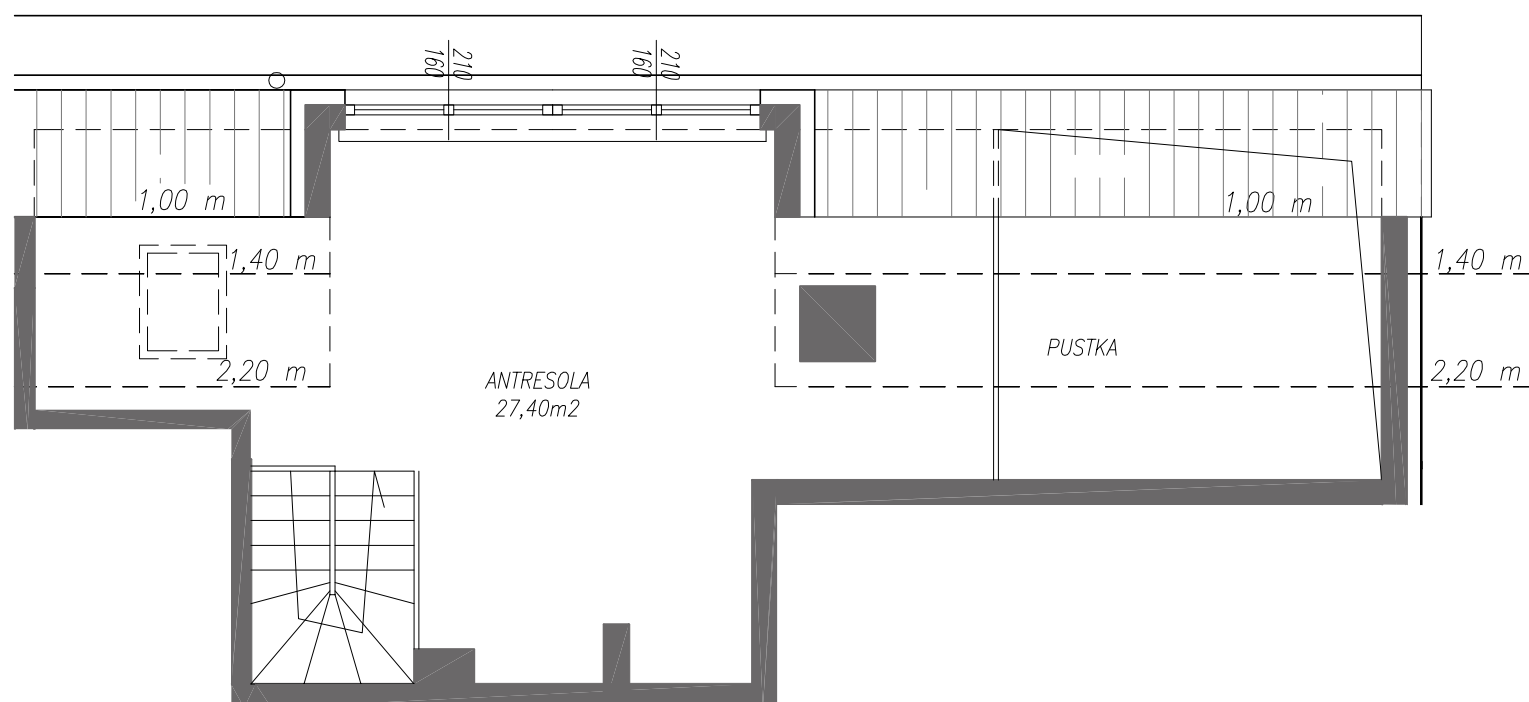



## LEGENDA:

- ścianki działowe nadające się do demontażu
- ściany i obudowy pionów instalacyjnych

## LOKAL NR 94

|               |                     |
|---------------|---------------------|
| PIĘTRO        | 3                   |
| POW. UŻYTKOWA | 55,26m <sup>2</sup> |
| POKOJE        | 2+antresola         |
| KLATKA        | 4                   |

|   |                     |
|---|---------------------|
| HOL   | 2,38m <sup>2</sup>  |
| ŁAZIENKA                                      | 3,17m <sup>2</sup>  |
| POKÓJ 1                                       | 8,06m <sup>2</sup>  |
| POKÓJ Z AN. KUCHENNYM                         | 40,17m <sup>2</sup> |
| ANTRESOLA                                     | 27,40m <sup>2</sup> |
| BALKON  | 6,68m <sup>2</sup>  |
| ŚCIANKI DZIAŁOWE<br>NADAJĄCE SIĘ DO DEMONTAŻU | 1,48m <sup>2</sup>  |

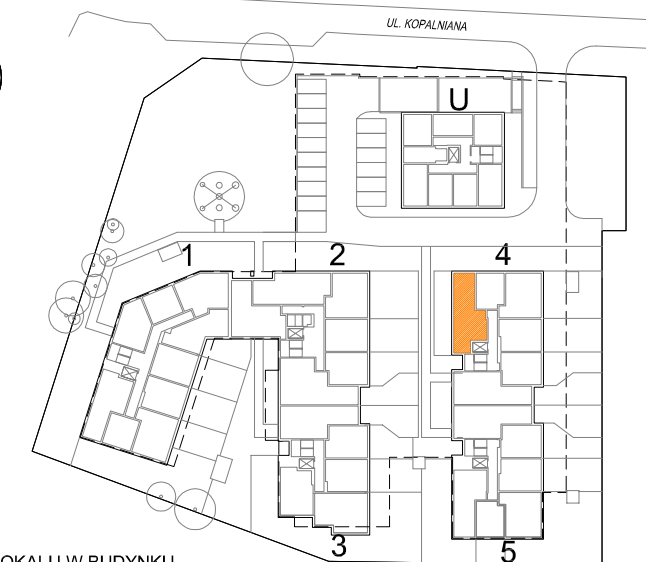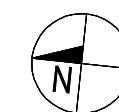

POŁOŻENIE LOKALU W BUDYNKU

BIURO SPRZEDAŻY  
22 228 67 27

OSIEDLE  
**METRO**  
POŁCZYŃSKA

Adres inwestycji | Warszawa-Bemowo | ul. Kopalniana | [www.victoriadom.pl](http://www.victoriadom.pl)