

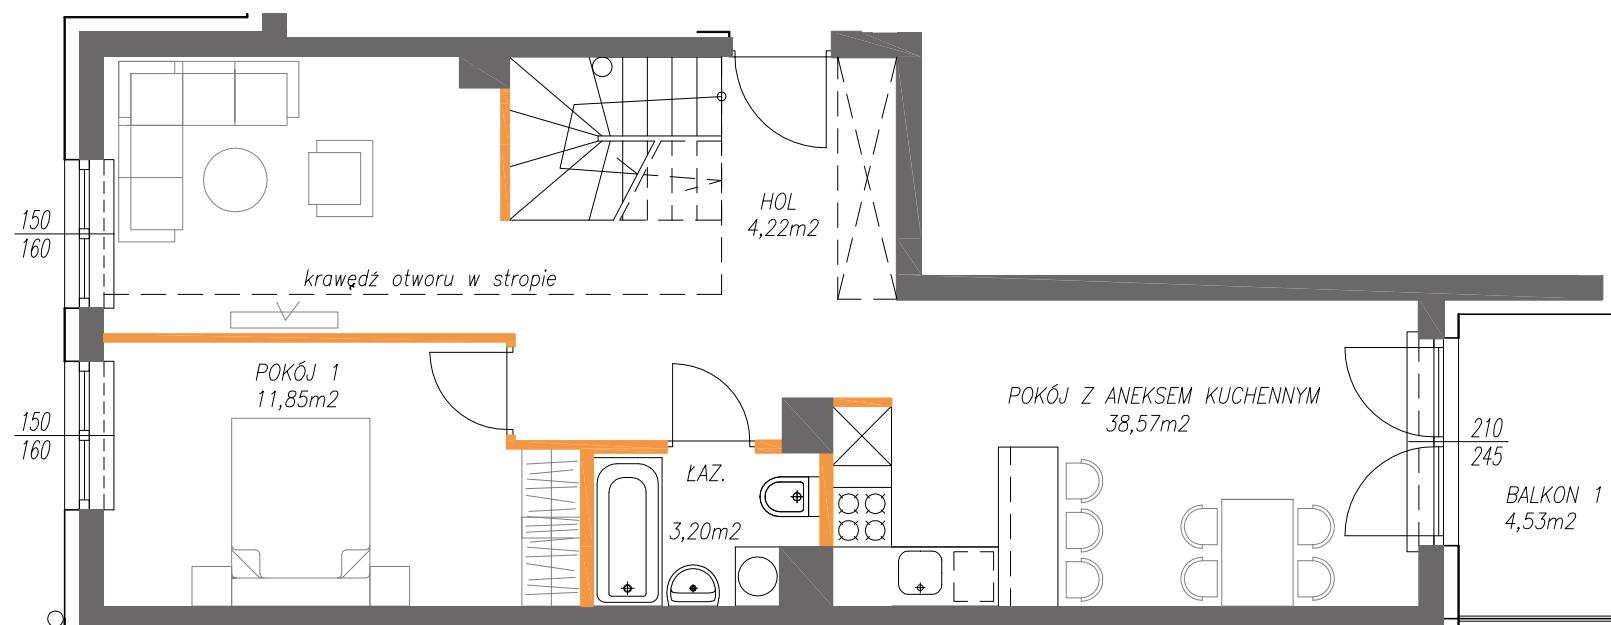


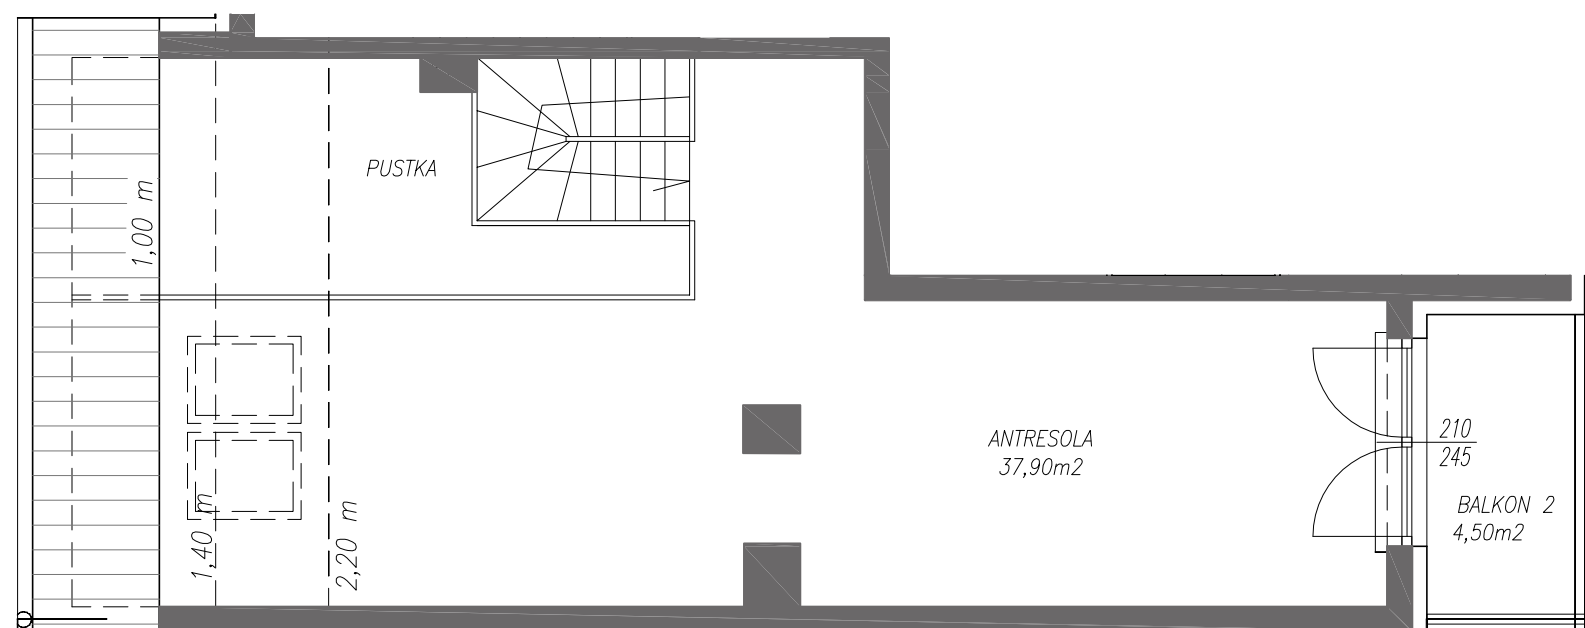

Victoria Dom

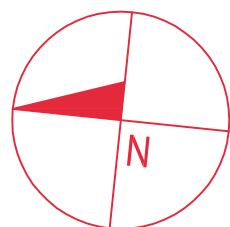



LEGENDA:

- ściany działowe nadające się do demontażu
- ściany i obudowy pionów instalacyjnych

LOKAL NR 99

PIĘTRO	3
POW. UŻYTKOWA	59,51m ²
POKOJE	2+antresola
KLATKA	4

HOL	4,22m ²
ŁAZIENKA	3,20m ²
POKÓJ 1	11,85m ²
POKÓJ Z AN. KUCHENNYM	38,57m ²
ANTRESOLA	37,90m ²
BALKON 1	4,53m ²
BALKON 2	4,50m ²
ŚCIANKI DZIAŁOWE NADAJĄCE SIĘ DO DEMONTAŻU	1,67m ²

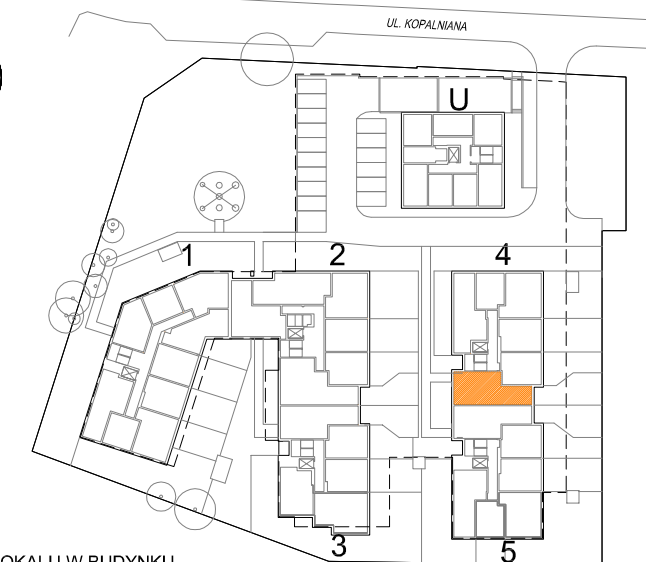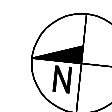

POŁOŻENIE LOKALU W BUDYNKU

BIURO SPRZEDAŻY
22 228 67 27

OSIEDLE
METRO
POŁCZYŃSKA

Adres inwestycji | Warszawa-Bemowo | ul. Kopalniana | www.victoriadom.pl